


STG 5

RAUMHÖHE 2-60 M !!
IM EG

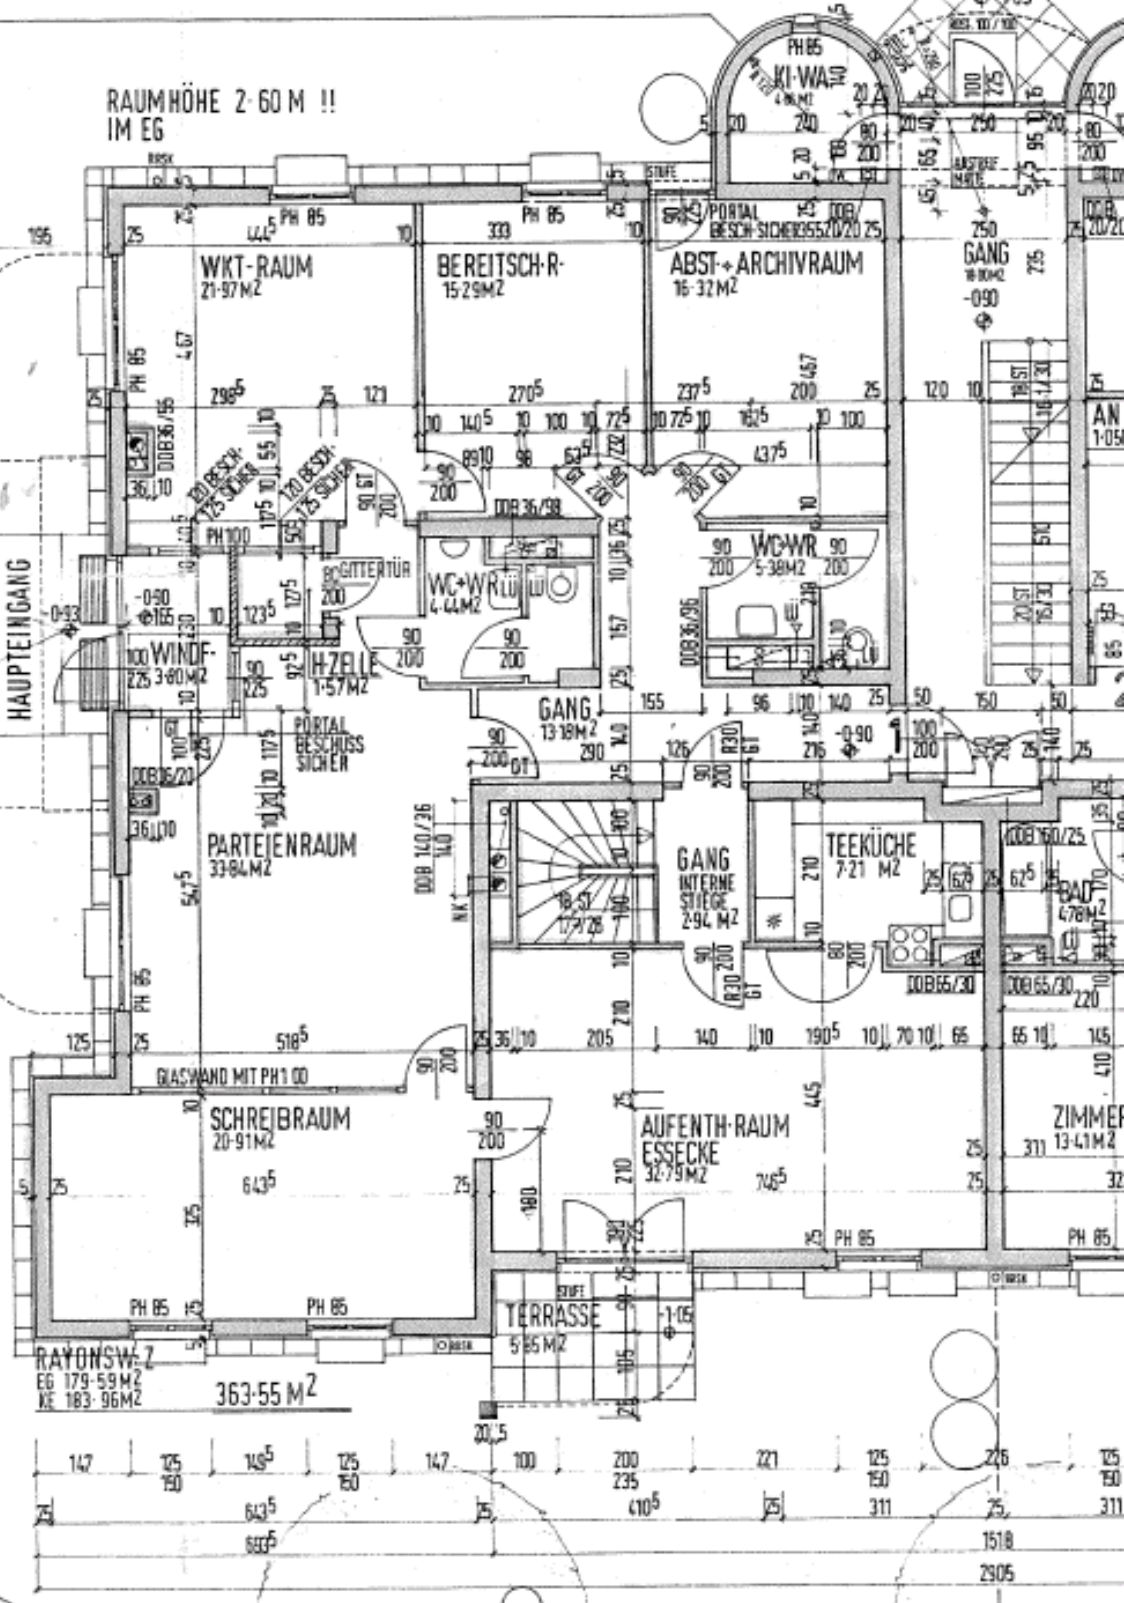

WKT.-RAUM
21-97 M²

BEREITSCH.-R.
15-29 M²

ABST.-ARCHIVRAUM
16-32 M²

HAUPTINGANG

WINDF.
28-38 M²

H-ZELLE
1-57 M²

PARTEIRAUM
33-94 M²

SCHREIBRAUM
20-91 M²

AUFENTH.-RAUM
ESSECKE
32-79 M²

TEEKÜCHE
7-21 M²

TERRASSE
5-65 M²

RAYONSW. Z
EG 179-59 M²
NE 183-96 M²
363-55 M²

816

Erdgeschoß