
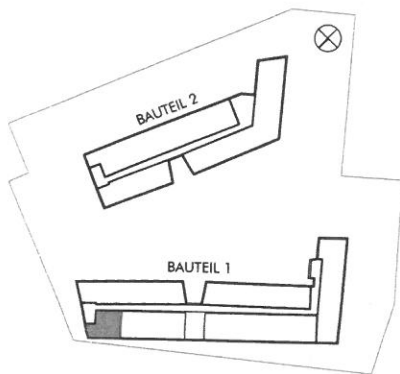


mögliche Flächenabweichung: +/- 3 %

FENSTER SYMBOLISCH!

HOMEOFFICE TOP 104

61.48 m<sup>2</sup> WNFL

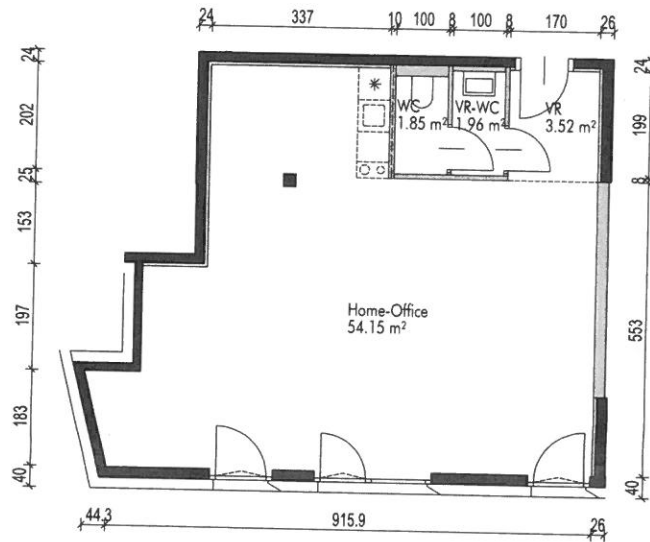

Lage im Baukörper: Bauteil 1, EG  
Lichte Raumhöhe: 2.60 m

Im Sinne des anpassbaren Wohnbaus (Barrierefreiheit) ist diese Wand installationsfrei auszuführen.

Maßstab 1: 100

BAUPLATZ 3

11., Lorenz-Reiter/Zippererstraße

Heimbau

s&s architekten

**Zipp - mit**

wohnen  
mitbestimmt